


# DOMEK 3 E<sup>®</sup>

## PROJEKT BOHO

**POWIERZCHNIA NETTO** 26.10 m<sup>2</sup>  
**POWIERZCHNIA ZABUDOWY** 34.94 m<sup>2</sup>

### POMIESZCZENIE

**1.1 SALON Z ANEKSEM** 17.82 m<sup>2</sup>  
**1.2 ŁAZIENKA** 2.78 m<sup>2</sup>  
**1.3 SYPIALNIA** 5.50 m<sup>2</sup>

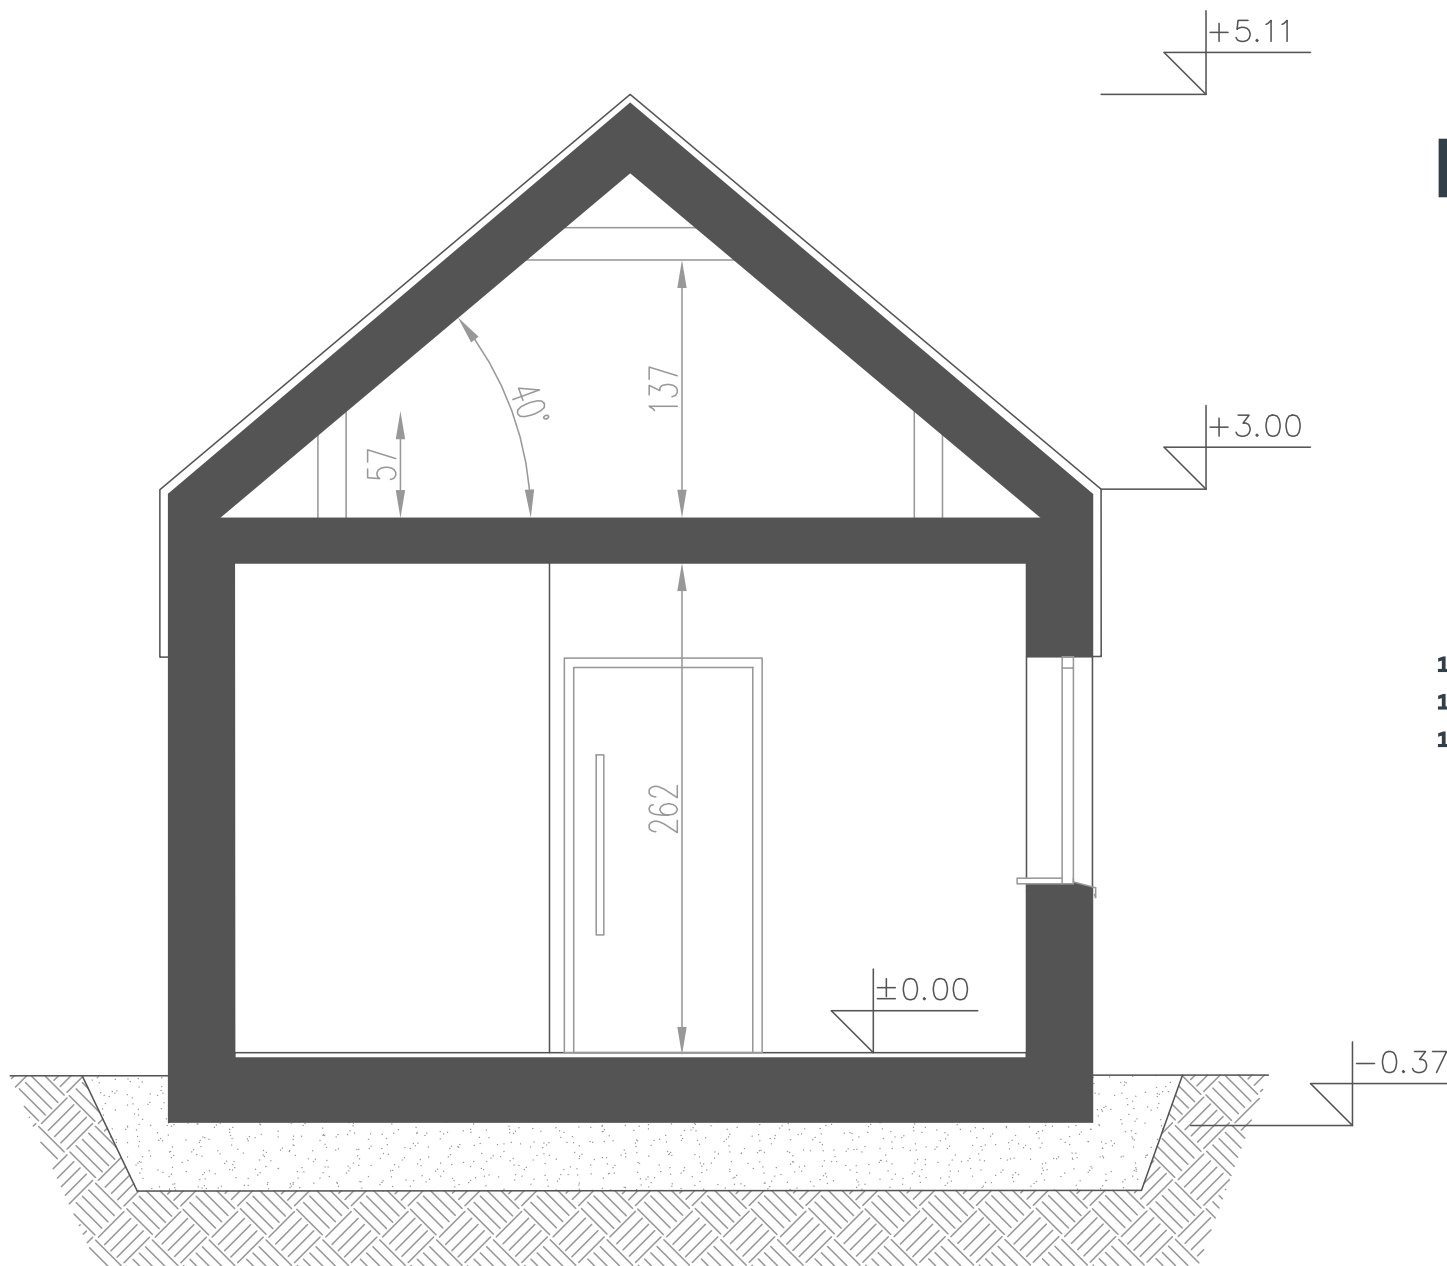

# DOMEK 3 E<sup>®</sup>

## PROJEKT BOHO

**POWIERZCHNIA NETTO** 26.10 m<sup>2</sup>  
**POWIERZCHNIA ZABUDOWY** 34.94 m<sup>2</sup>

### POMIESZCZENIE

1.1	SALON Z ANEKSEM	17.82 m <sup>2</sup>
1.2	ŁAZIENKA	2.78 m <sup>2</sup>
1.3	SYPIALNIA	5.50 m <sup>2</sup>