


DOMEK 3 E[®]

PROJEKT MODERN

POWIERZCHNIA NETTO 25.93 m²
POWIERZCHNIA ZABUDOWY 34.69 m²

POMIESZCZENIE

1.1 SALON Z ANEKSEM 17.00 m²
1.2 ŁAZIENKA 3.00 m²
1.3 SYPIALNIA 5.93 m²

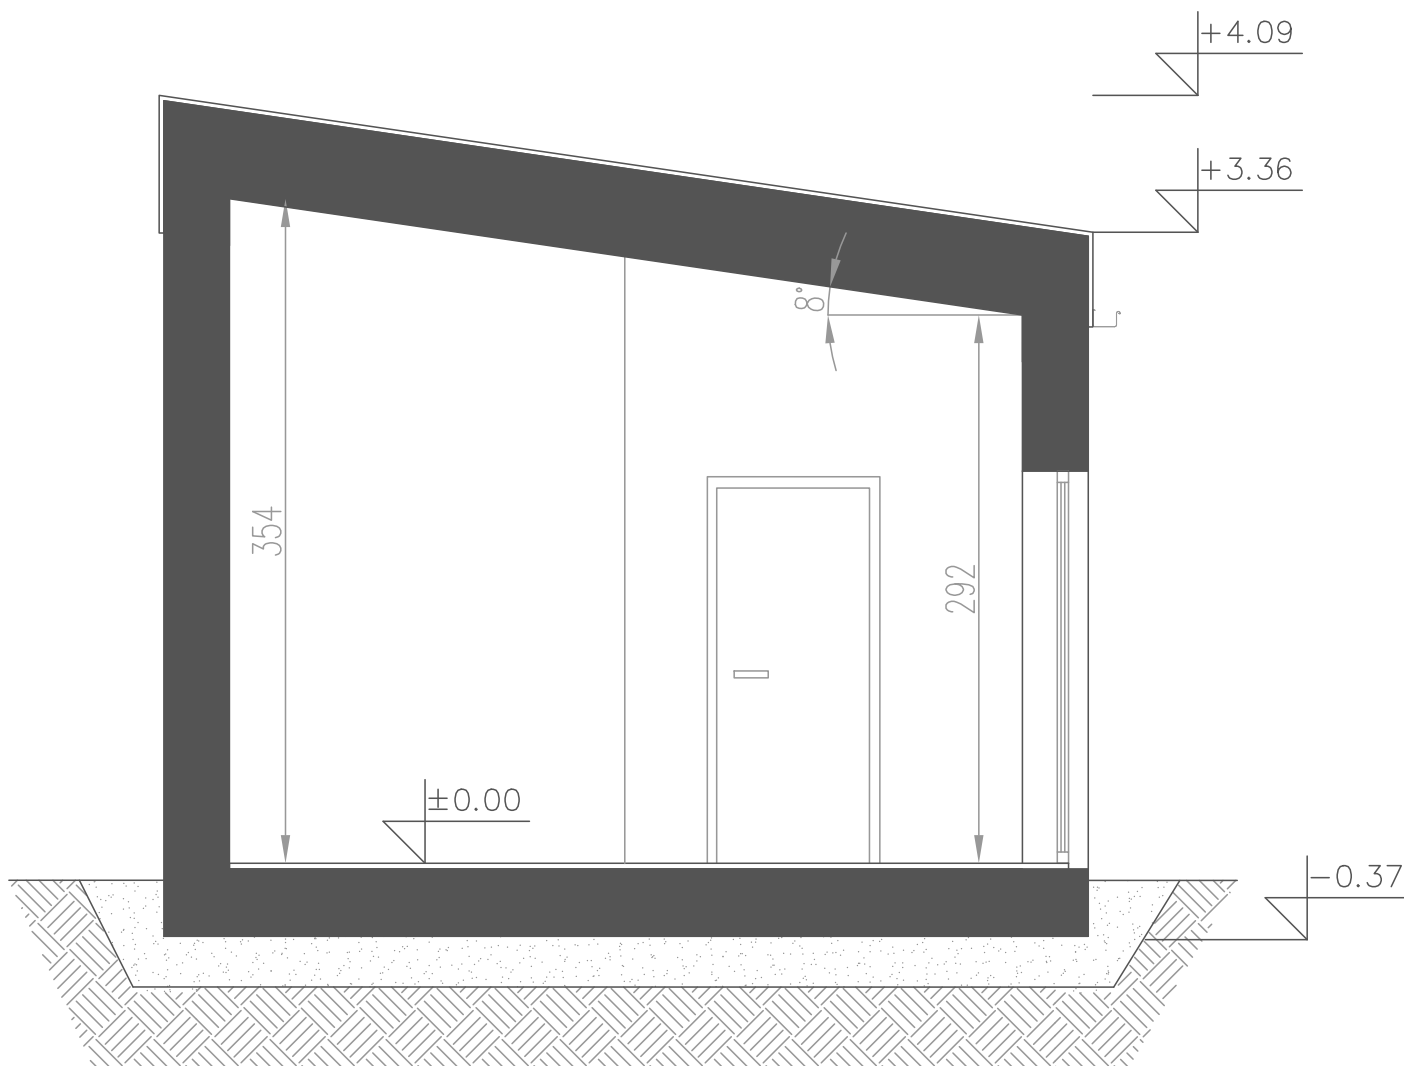

DOMEK 3 E[®]

PROJEKT MODERN

POWIERZCHNIA NETTO 25.93 m²
POWIERZCHNIA ZABUDOWY 34.69 m²

POMIESZCZENIE

SALON Z ANEKSEM 17.00 m²
ŁAZIENKA 3.00 m²
SYPIALNIA 5.93 m²